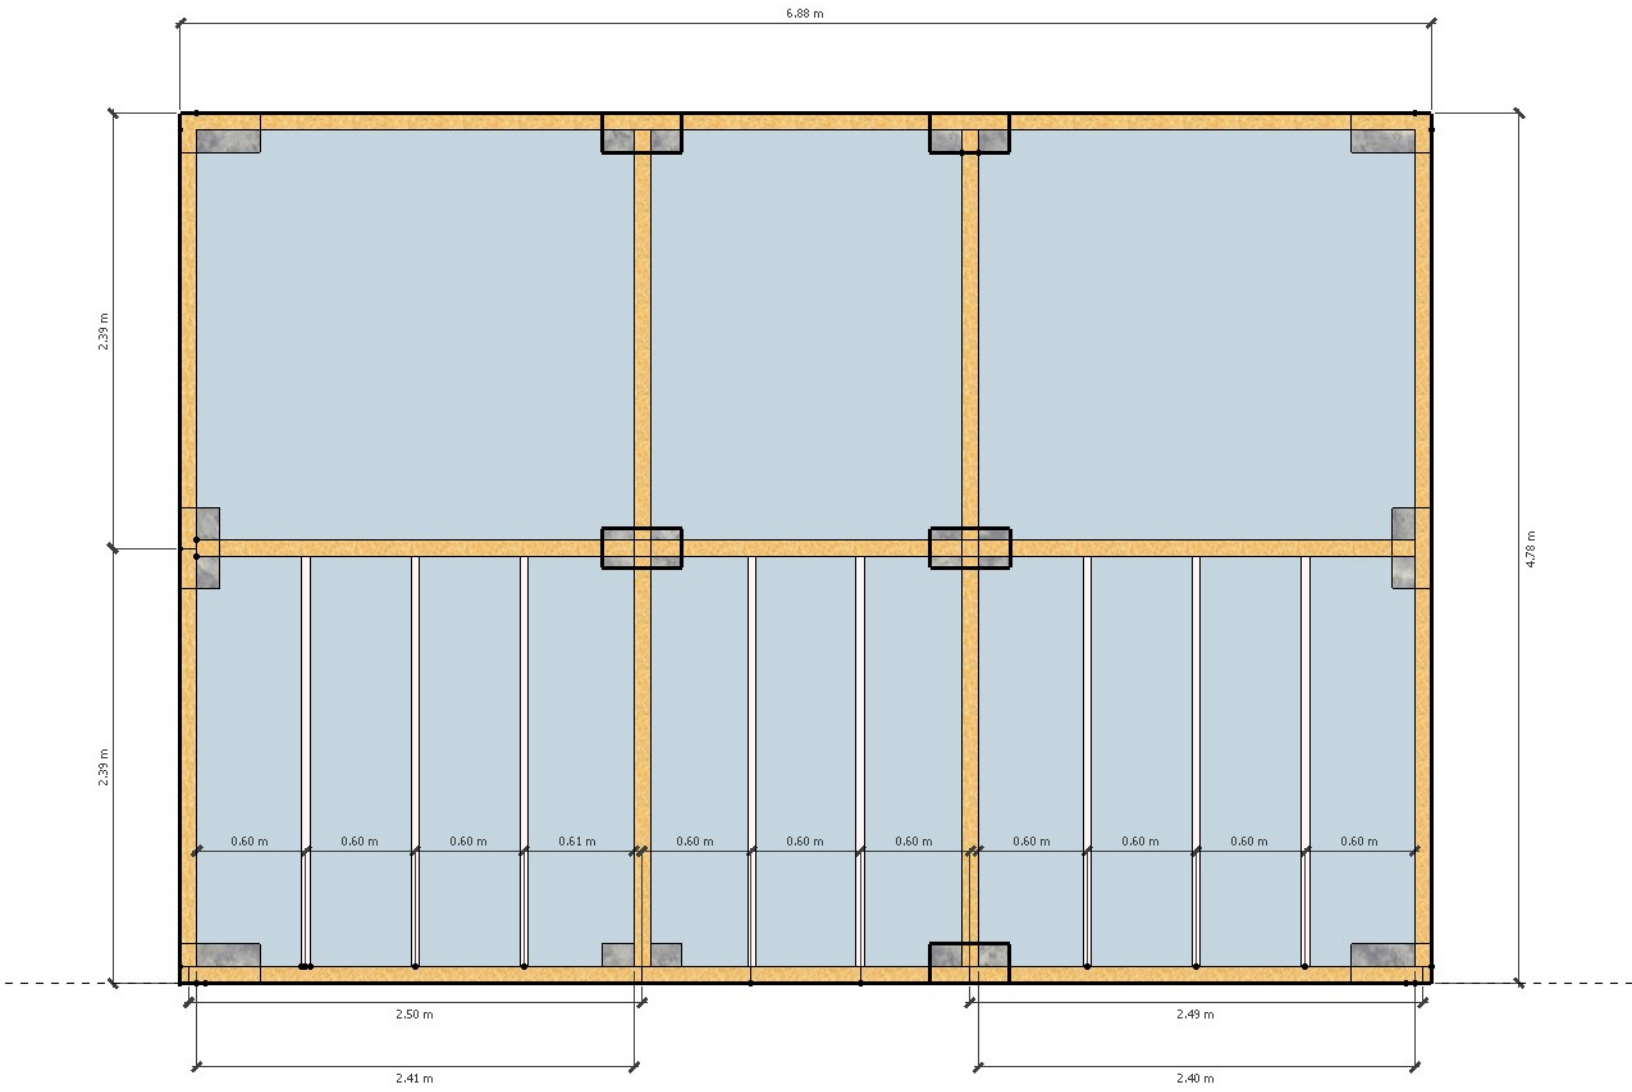

6.88 m
2.39 m
2.39 m
4.78 m
0.60 m
0.60 m
0.60 m
0.61 m
0.60 m
0.60 m
0.60 m
0.60 m
0.60 m
0.60 m
0.60 m
2.50 m
2.41 m
2.49 m
2.40 m